




会場名	面積
フォレスト・ホール	137㎡
館/階	レイアウト
フォレスト・ウイング/2階	ロの字形式 44名

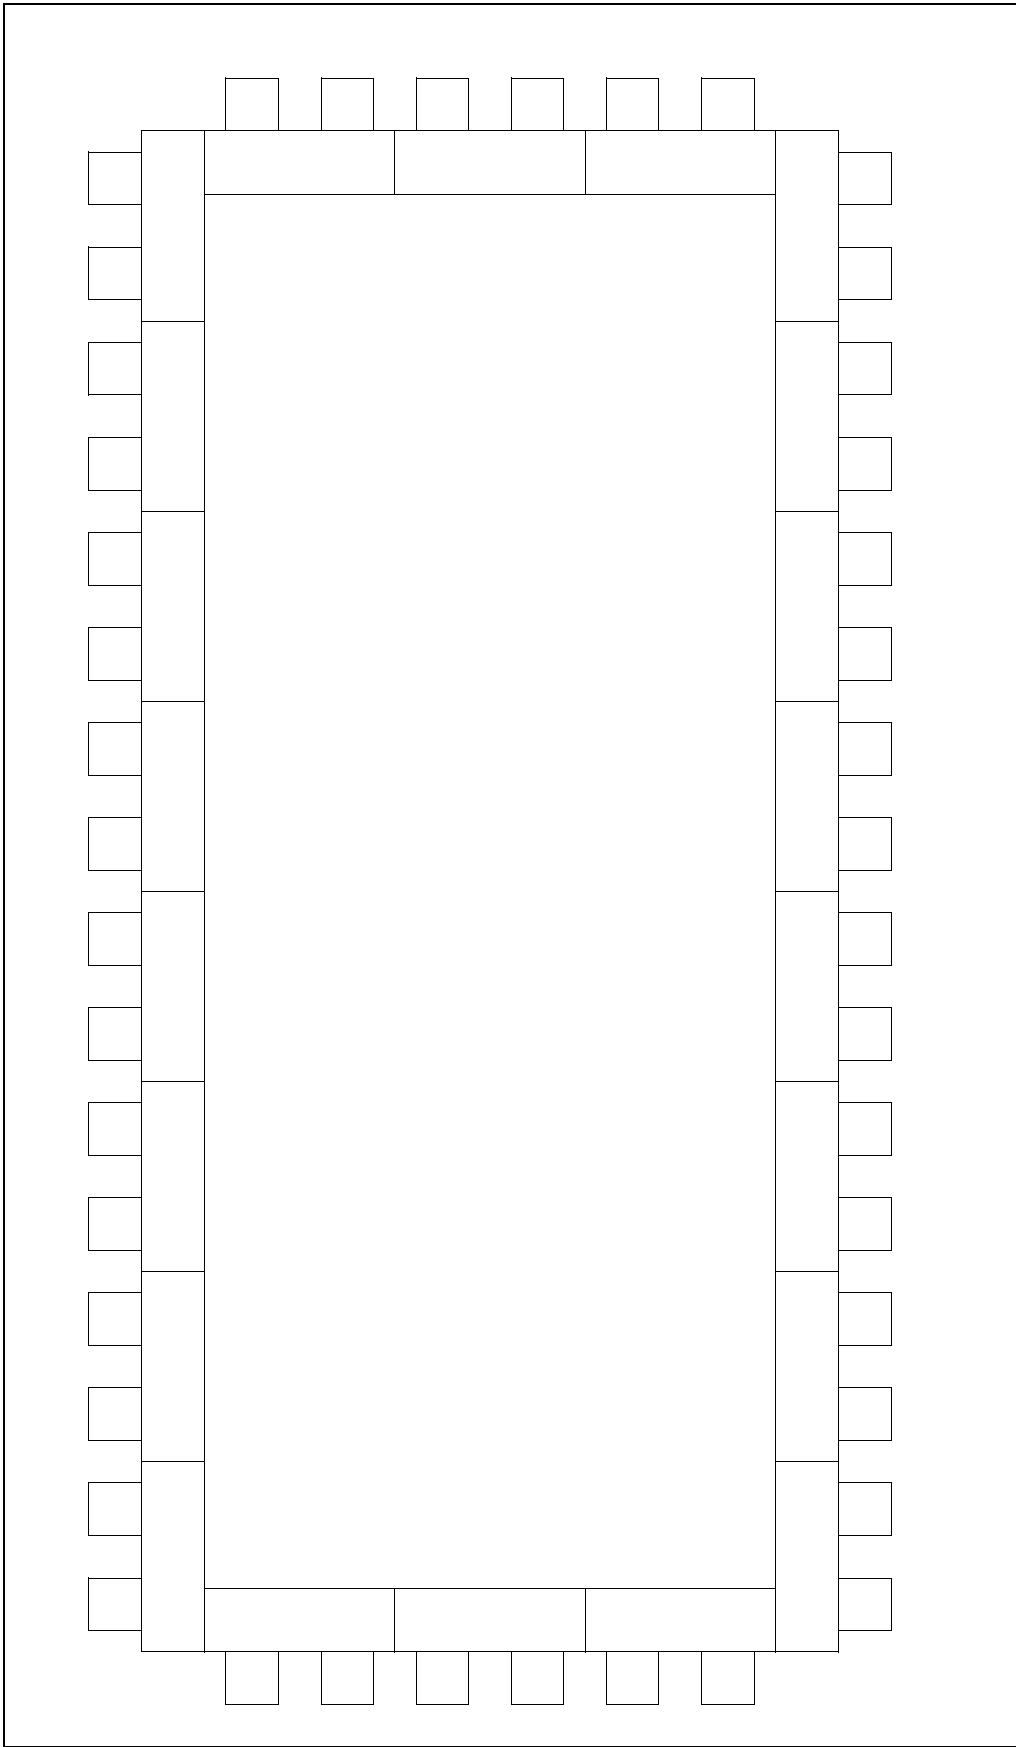


会場名	面積
フォレスト・ホール	137㎡
館/階	レイアウト
フォレスト・ウイング/2階	スクール形式 64名

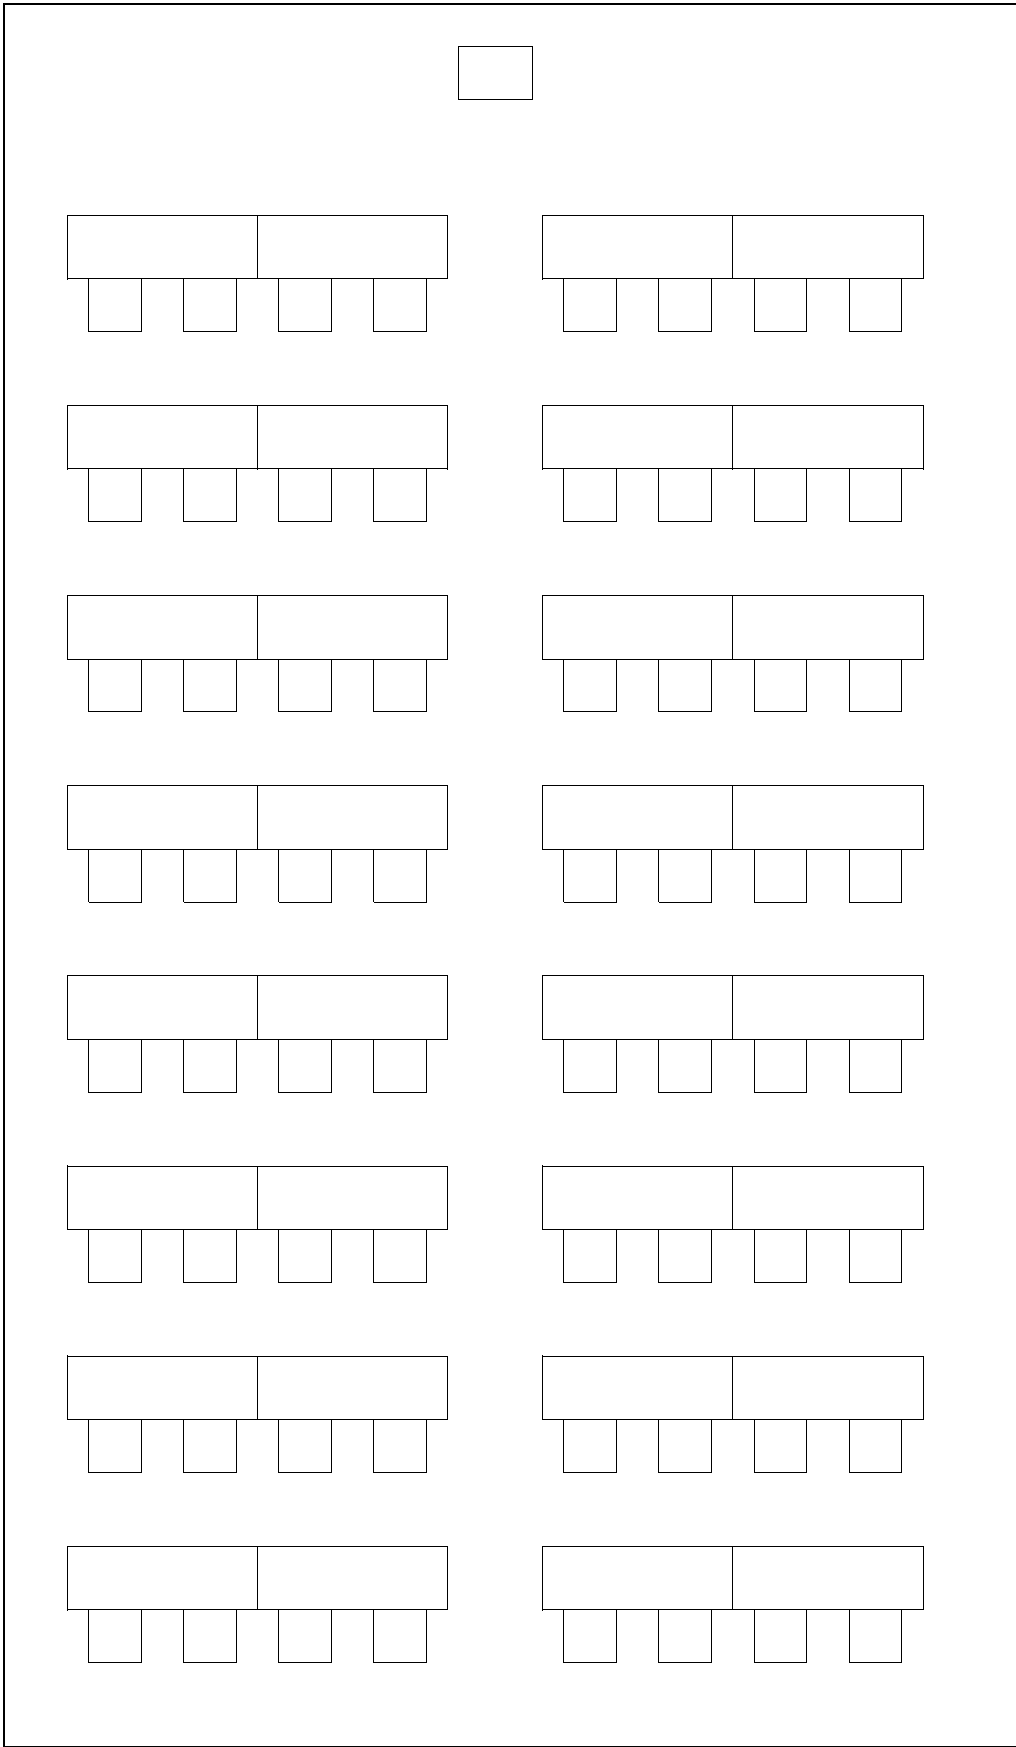


会場名	面積
フォレスト・ホール	137㎡
館/階	レイアウト
フォレスト・ウイング/2階	シアター形式 117名

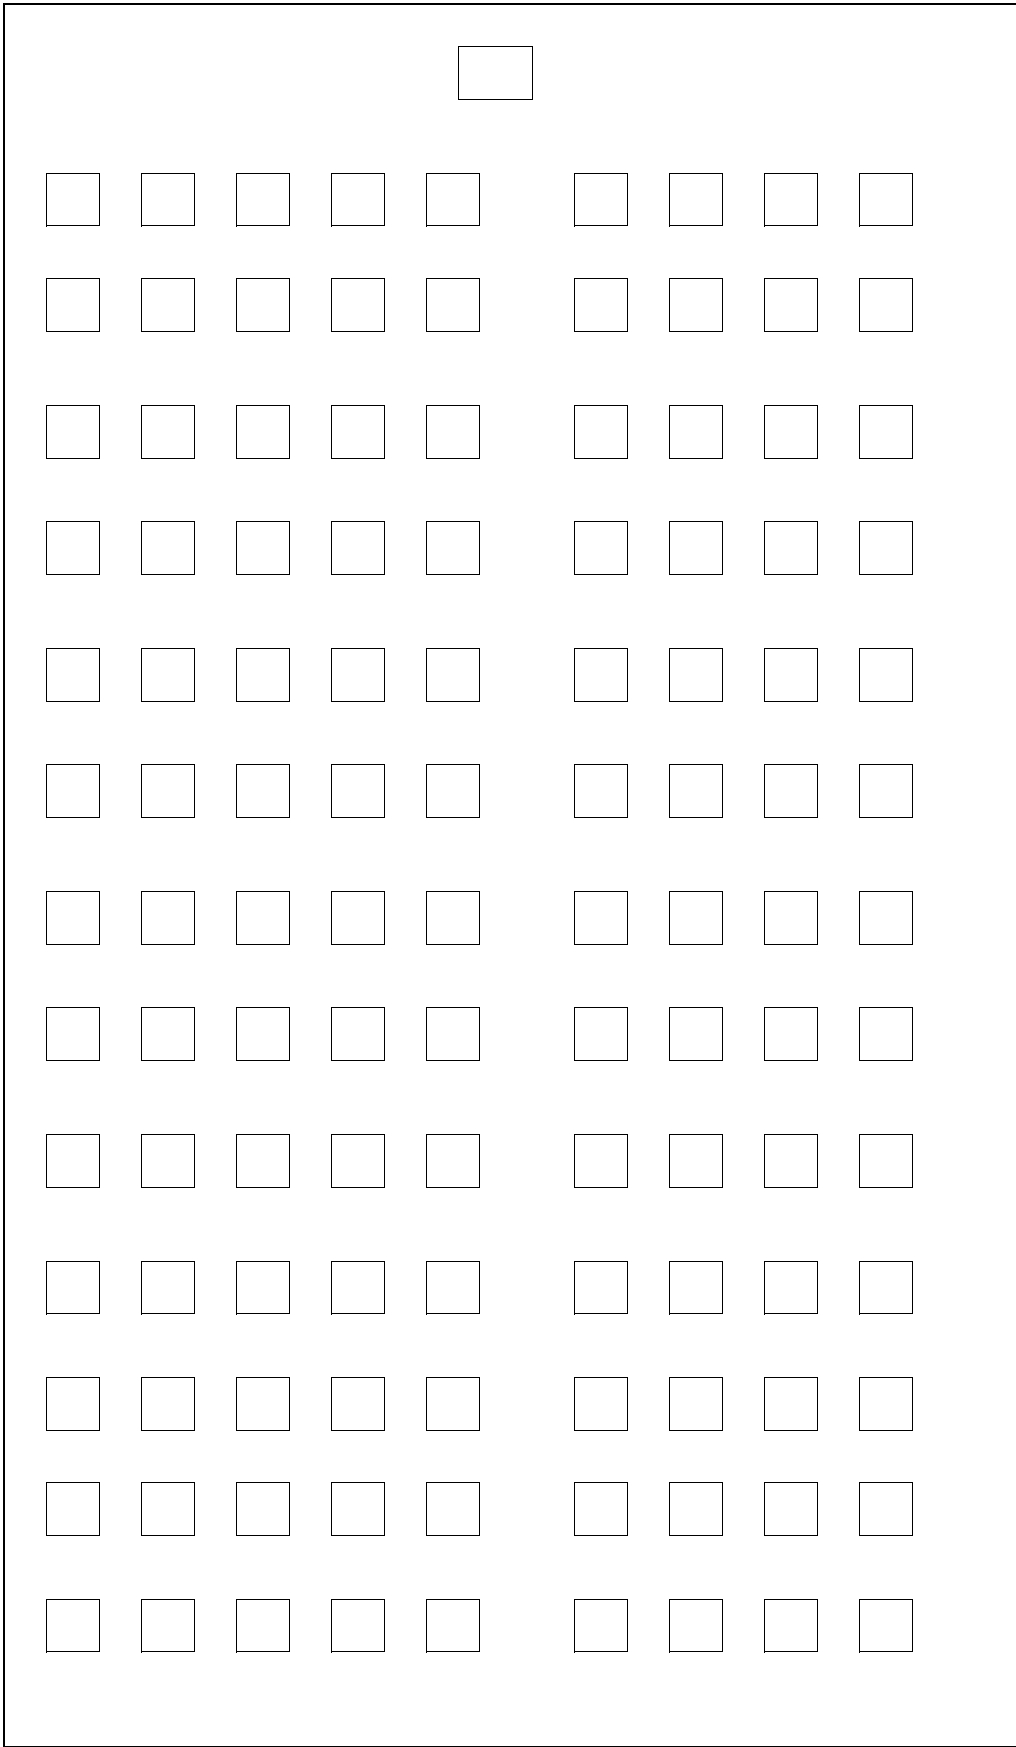


会場名	面積
ヘンリーズルーム	117㎡
館/階	レイアウト
カスケードウイング/3階	会食56名

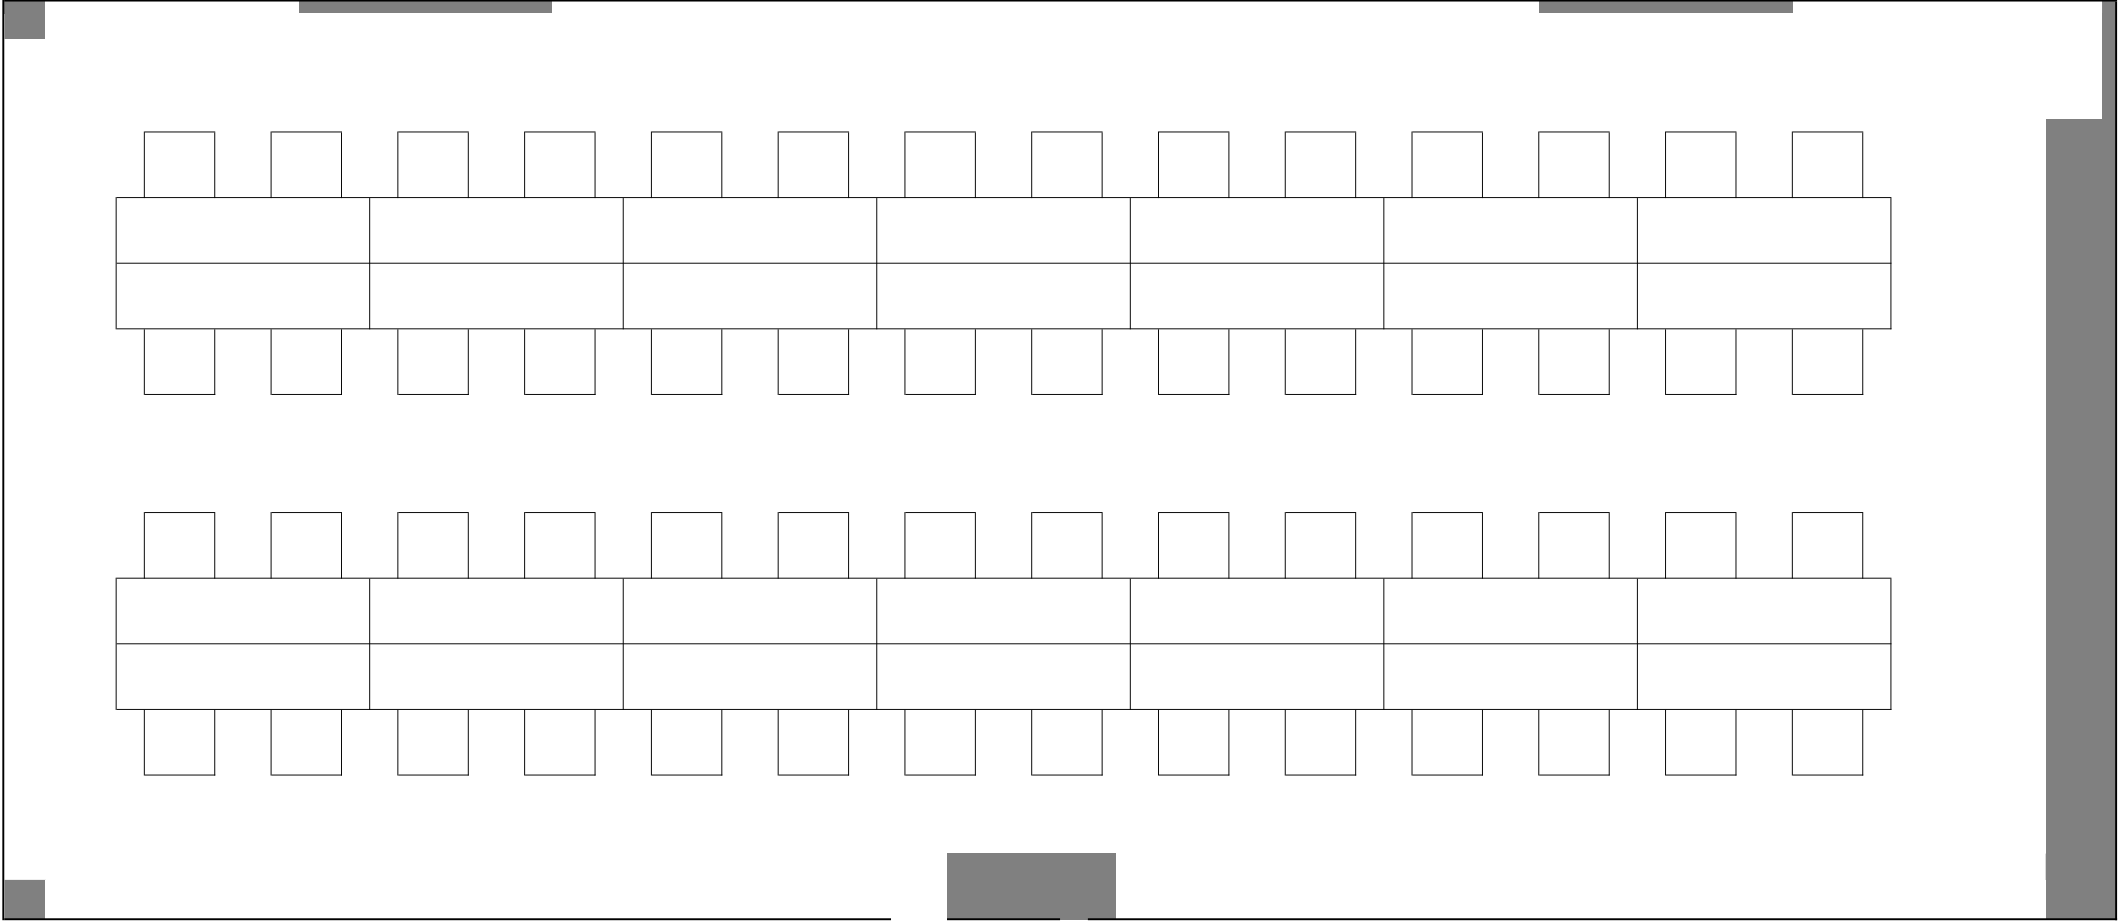


会場名	面積
ヘンリーズ・ルーム	117㎡
館/階	レイアウト
カスケード・ウイング/3階	口の字形式 32席

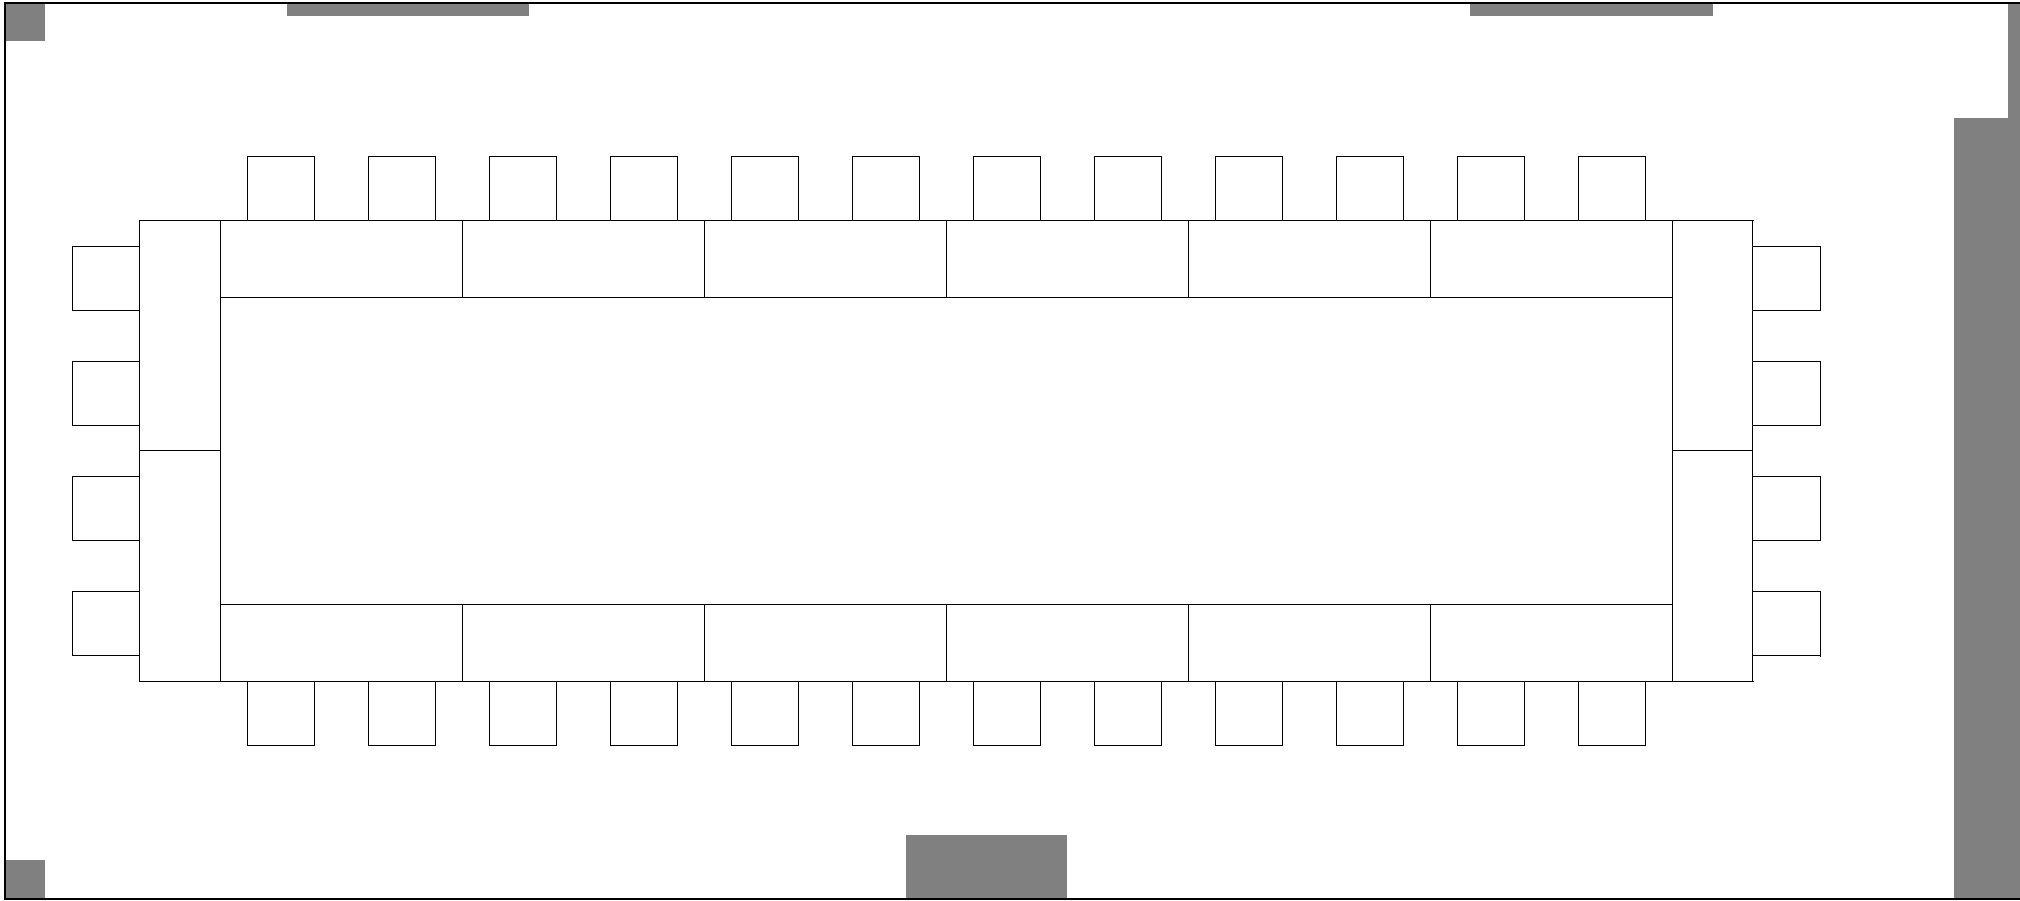

会場名	面積
ヘンリーズ・ルーム	117㎡
館/階	レイアウト
カスケード・ウイング/3階	正餐形式 28名

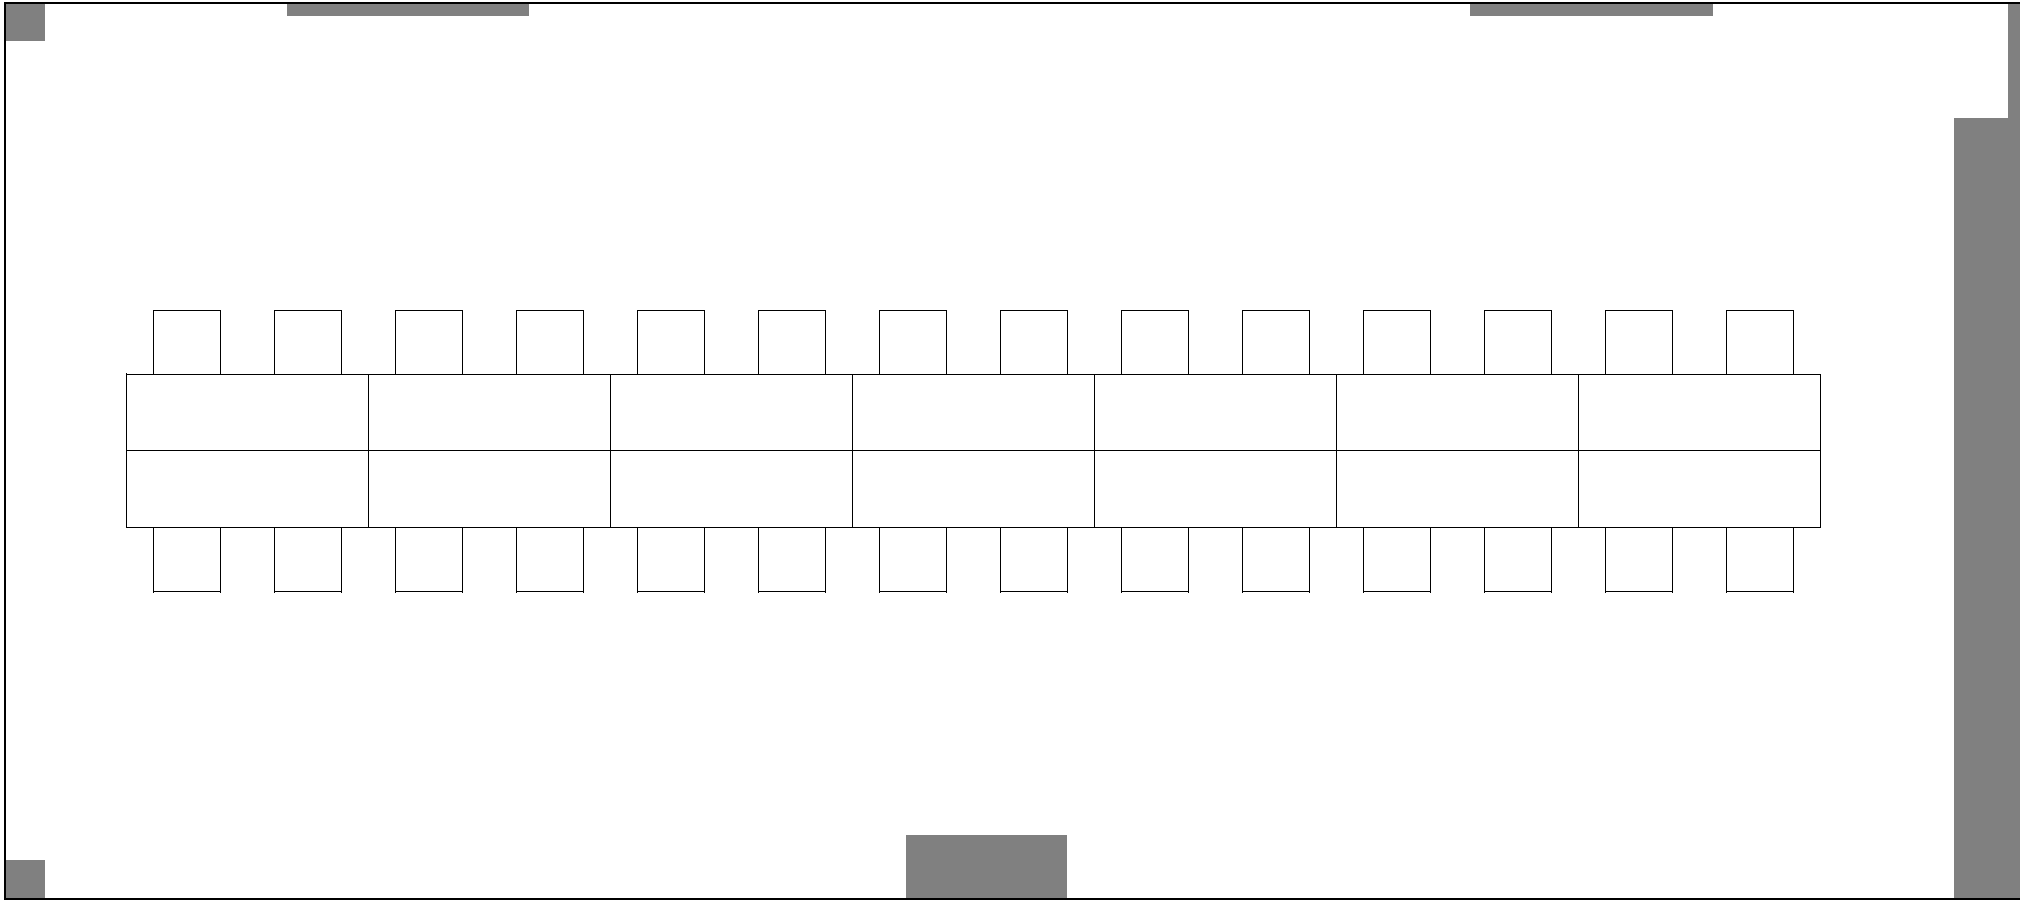

会場名	面積
ヘンリーズ・ルーム	117㎡
館/階	レイアウト
カスケード・ウイング/3階	正餐形式 42名

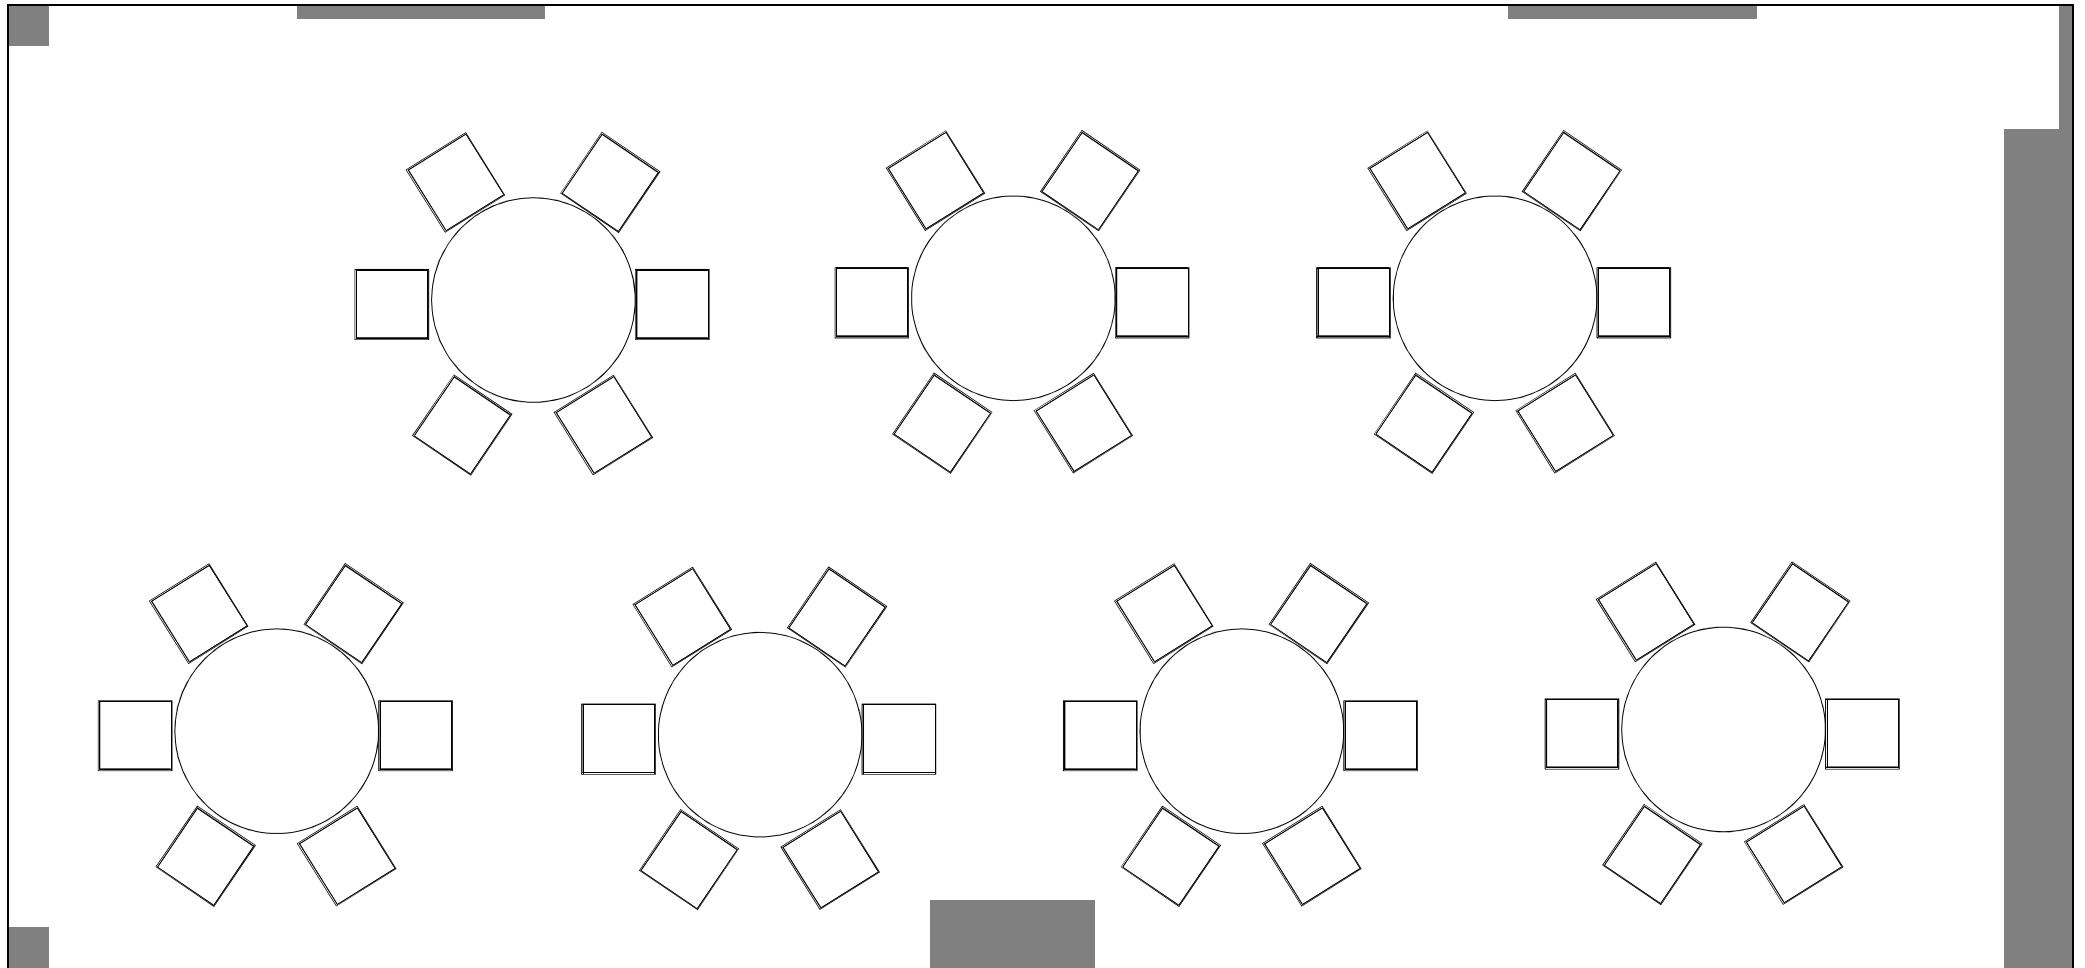

会場名	面積
ヘンリーズ・ルーム	117㎡
館/階	レイアウト
カスケード・ウイング/3階	スクール形式 34席

